A

DIST. A - b 44,33 MT.
EJE DESLINDE NORTE

b

LINEA DIVISION ENTRE

AREA AFECTA A UTILIDAD PUBLICA

LINEA EDIFICACION

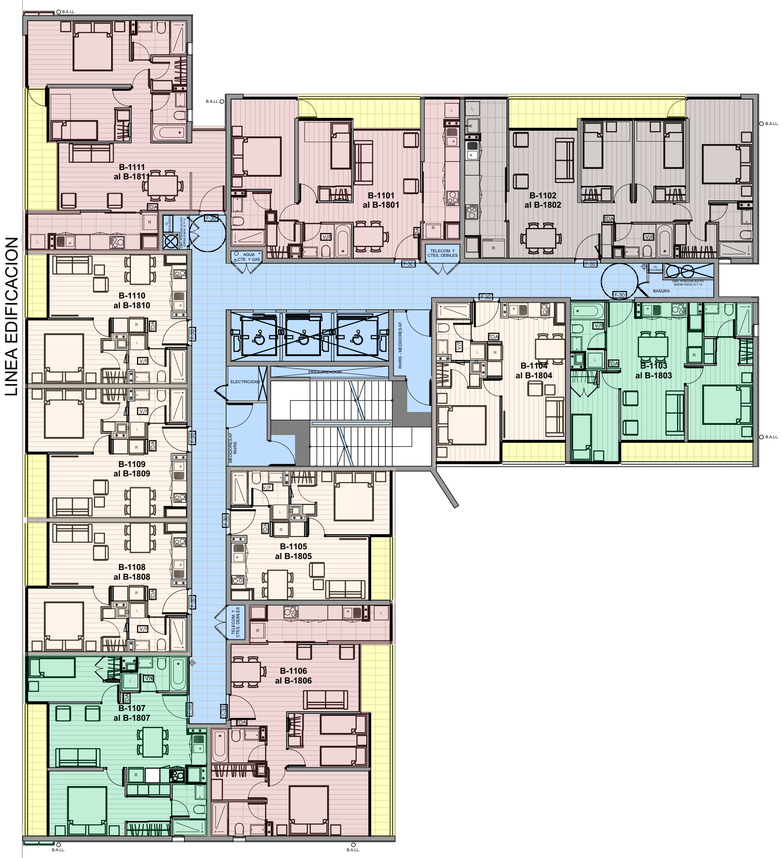

SOLERA

EJE CALZADA AV. EXEQUIEL FERNANDEZ

SOLERA

DIST. I - A 56,95 MT.

LINEA DIVISION ENTRE
TORRE A Y TORRE B

DIST. k - I 90,56 MT

OBSERVACIONES	FECHA

LAS COTAS PREVALECEN SOBRE
EL DIBUJO Y SE RECTIFICARAN EN OBRA.

CUALQUIER DISCREPANCIA O
COMENTARIO A ESTE PLANO DEBE
SER CONSULTADO CON LOS ARQUITECTOS.

PAZ
ARQUITECTURA

ISABEL MARTÍNEZ DE LA CRUZ
ARQUITECTO

PROPIETARIO:
INMOBILIARIA PAZ SpA
RUT: 76.701.870-3
IGNACIO ALARCON SEPULVEDA
REPRESENTANTE. LEGAL. RUT: 10.623.192-3

FIRMAS:
PROPIETARIO
ARQUITECTO

OBRA:
EDIFICIO EXEQUIEL

UBICACION:
EXEQUIEL FERNANDEZ N° 3430-3460
MACUL, SANTIAGO
ROL N°

MATERIA:
PLANTA PISO TIPO 11 AL 18

DIBUJO: R.S.S.
REVISO: R.S.S.
FECHA: 27-05-2024
NORTE

REVISION N°: REV. 1
ESCALA: 1:125

ARCHIVO:
LAMINA N°: QUEF-B_ARQ_11

Formato A1